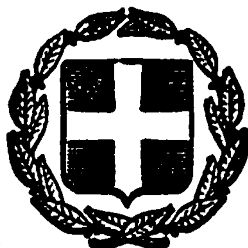


ΕΦΗΜΕΡΙΣ ΤΗΣ ΚΥΒΕΡΝΗΣΕΩΣ
ΤΗΣ ΕΛΛΗΝΙΚΗΣ ΔΗΜΟΚΡΑΤΙΑΣ

ΑΘΗΝΑ 30 ΙΟΥΛΙΟΥ 1982 | ΤΕΥΧΟΣ ΤΕΤΑΡΤΟ | ΑΡΙΘΜΟΣ ΦΥΛΛΟΥ 369

ΠΕΡΙΕΧΟΜΕΝΑ

ΑΠΑΛΛΟΤΡΙΩΣΕΙΣ

ΑΠΟΦΑΣΕΙΣ

ΑΠΑΛΛΟΤΡΙΩΣΕΙΣ

ΑΠΟΦΑΣΕΙΣ

'Αριθ. 264 (1)

Κήρυξη ώς άναδασωτέας εκτάσεως 1,190 στρεμμάτων, στή θέση Πέραμα τοῦ Δήμου Μεγάρων τοῦ Νομοῦ 'Αττικής.

Ο ΝΟΜΑΡΧΗΣ ΑΤΤΙΚΗΣ
ΔΙΑΜΕΡΙΣΜΑ ΔΥΤΙΚΗΣ ΑΤΤΙΚΗΣ

"Εχοντας ύπόψη:

1. Τίς περί διοικητικῆς αποκεντρώσεως διατάξεις

2. Τό άρθρο 117 τοῦ Συντάγματος

3. Τίς διατάξεις τοῦ Ν. 998/79 «περί προστασίας τῶν δασῶν καί τῶν δασικῶν έν γένει εκτάσεων τῆς χώρας» καί συγκεκριμένα: α) τοῦ άρθρου 41 παρ. 1, β) τοῦ άρθρου 38 παρ. 1, γ) τοῦ άρθρου 37 παρ. 1.

4. Τίς δ/γές τοῦ Ύπουργείου Γεωργίας: α) 160417/1180/8.7.80 β) 182447/3049/24.9.80.

5. Τήν 157/28.1.82 πρόταση τοῦ Δασαρχείου Μεγάρων περί κηρύξεως άναδασωτέας, τῆς άναφερομένης στό θέμα εκτάσεως αποφασίζουμε:

Κηρύσσουμε άναδασωτέα, μέ σκοπό τή διατήρηση τοῦ χαρακτήρα τοῦ Δάσους τήν ιδιωτική δασική έκταση 1,190 στρεμμάτων πού βρίσκεται στή θέση Πέραμα τοῦ Δήμου Μεγάρων καί προσδιορίζεται από τά στοιχεῖα ΑΒΓΔΑ όπως φαίνονται στό συνημμένο διάγραμμα, τό όποῖο αποτελεῖ αναπόσπαστο μέρος τῆς αποφάσεως αὐτῆς καί έχει όρια:

'Ανατολικά: Μέ ιδιοκτησία άγνώστου.

Δυτικά: Μέ δάσος ΟΔΕΠ.

Βόρεια: Μέ δάσος Έμ. Πετράκη πού τό αγόρασε από τόν ΟΔΕΠ.

Νότια: Μέ δάσος Ι. Πανταζῆ πού τό αγόρασε από τόν ΟΔΕΠ.

Ή δασική βλάστηση πού ξεχερσώθηκε παράνομα από τόν Ι. Φ. Πανταζῆ κάτοικο Μεγάρων θά αποκατασταθεῖ μέ φυσική αναγέννηση.

Ή απόφαση αὐτή νά δημοσιευθεῖ στήν Έφημερίδα τῆς Κυβερνήσεως.

Αἰγάλεω 21 'Απριλίου 1982

Ό Νομάρχης
Θ. ΤΣΙΜΠΟΥΚΗΣ

ΔΙΑΓΡΑΜΜΑ

Μερικώς ενχερσωμένης δασικής εκτάσεως (δάσος) ... Ιωάννου ... Παντάζη, κατοίκου Μεγάρων ... θέσιν ... Μεγάρων

Κλίμαξ 1:1000

ΑΝΗΚΕΙ ΣΤΗΝ ΥΠ' ΑΡΙΘ. 264/1982 ΑΠΟΦΑΣΗ ... ΑΝΑΤΟΛΙΚΗΣ ΑΤΤΙΚΗΣ

ΕΘΕΩΡΗΘΗ

38,20 μ

δάσος δημ.

30 μ

Ε = 1190 τ.μ.

30 μ

41,30 μ

Θεωρήθηκε ... 4.1982

ΕΘΕΩΡΗΘΗ

Μέγαρα 28-1-1982

ο Δασάρχης

ΠΑΝ. ΤΟΝΑΣ

ΑΒΓΔ = Μερικώς ενχερσωμένη έκτασις (δάσος) εμβαδού 1190 τ.μ.

Μέγαρα 29-12-81


ο ...

Χρ. ...

ΕΘΕΩΡΗΘΗ

Αιγάλεω 3 - ΦΕΒ. 1982

ΑΚΡΙΒΕΣ ΑΝΤΙΓΡΑΦΟ

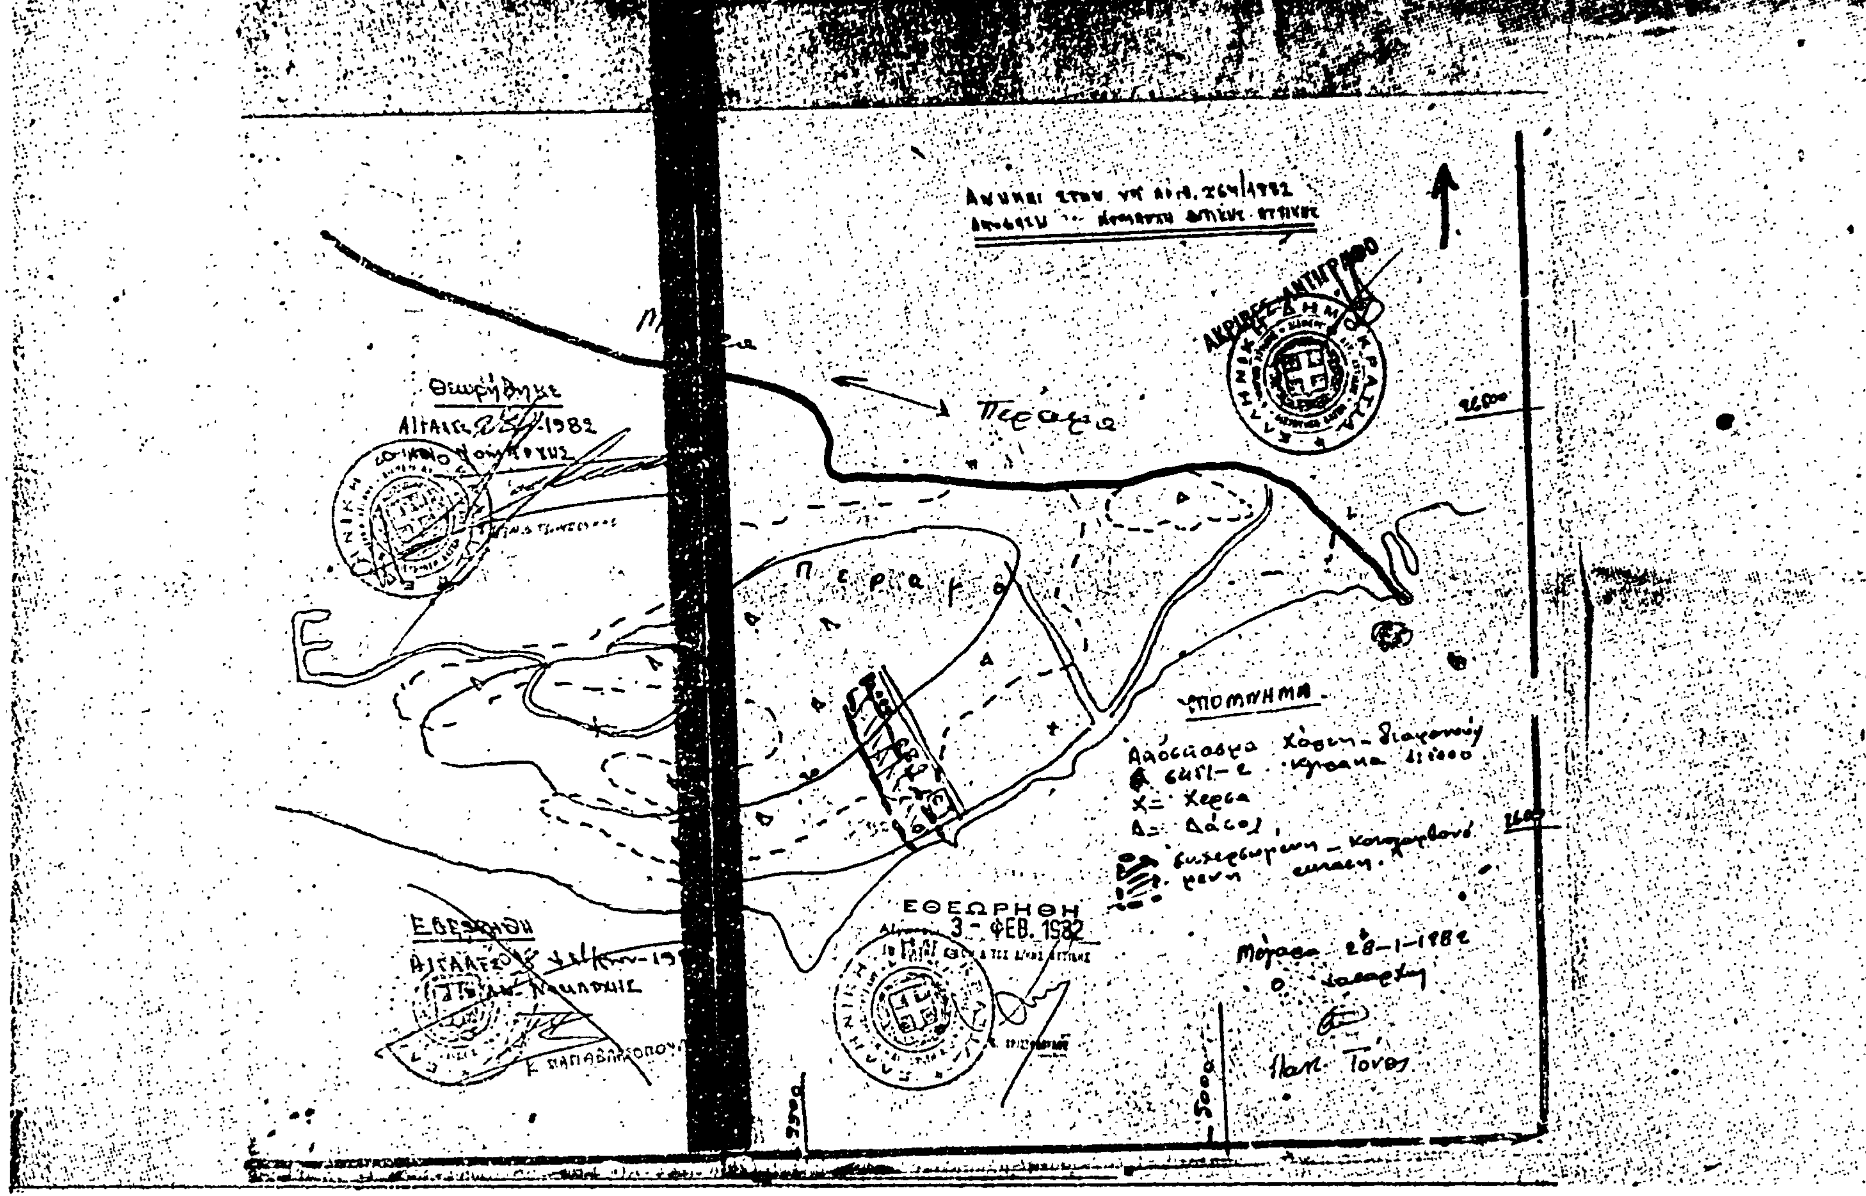
Πέραμα
ΕΘΕΩΡΗΘΗ
3 - ΦΕΒ. 1982
ΥΠΟΜΝΗΜΑ
Χ= Χέρσα
Δ= Δάσος
Μέγαρα 28-1-1982

Ἀριθ. 780 (2)

Κήρυξη ὡς ἀναδασωτέας ἐκτάσεως 3,008 στρεμμάτων, στὴ θέση Μπατζαριὸ — Πλέπε τῆς Κοινότητος Ἀργυροτόπου τοῦ Νομοῦ Θεσπρωτίας.

Ο ΝΟΜΑΡΧΗΣ ΘΕΣΠΡΩΤΙΑΣ

Ἔχοντας ὑπόψη:

1. Τὶς περὶ διοικητικῆς ἀποκεντρώσεως διατάξεις.

2. Τὶς διατάξεις τοῦ ἄρθρ, 117 παρ. 3. τοῦ Συντάγματος.

3. Τὶς διατάξεις τοῦ Ν. 998/79 «περὶ προστασίας τῶν δασῶν καὶ τῶν δασικῶν ἐν γένει ἐκτάσεων τῆς χώρας» καὶ συγκεκριμένα: α) τοῦ ἄρθρου 41 παρ. 1, β) τοῦ ἄρθρου 38 παρ. 1.

4. Τὶς δ/γὲς τοῦ Ὑπουργείου Γεωργίας: α) 160417/1180/8.7.80 β) 182447/3049/24.9.80

5. Τὴν ἀπὸ 14.12.81 πρόταση τοῦ Δ/ντοῦ Δασῶν Θεσπρωτίας περὶ κηρύξεως ἀναδασωτέας, τῆς ἀναφερομένης στὸ θέμα ἐκτάσεως, ἀποφασίζουμε:

Κηρύσσουμε ἀναδασωτέα, μὲ σκοπὸ τὴν ἐπαναδημιουργία διὰ φυσικῆς ἀναγεννήσεως τῆς δασικῆς βλαστήσεως, ποὺ καταστράφηκε ὁλοσχερῶς, συνεπεία ἐκχερσώσεως, τὴν δημοσία δασικὴ (μερικῶς δασοσκεπὴ) ἔκταση 3,008 στρεμμάτων ποὺ βρίσκεται στὴ θέση «Μπατζαριὸ — Πλέπε τῆς Κοινότητος Ἀργυροτόπου καὶ προσδιορίζεται ἀπὸ τὰ στοιχεῖα Α,Β,Γ,Δ,Α ὅπως φαίνονται στὸ συνημμένο διάγραμμα, τὸ ὁποῖο ἀποτελεῖ ἀναπόσπαστο μέρος τῆς ἀποφάσεως αὐτῆς καὶ ἔχει ὅρια:

Ἀνατολικά: Δημόσια δασικὴ ἔκταση.

Δυτικά: Δημόσια δασικὴ ἔκταση καὶ ἐλαιοπερίβολο Κωνσταντίνου Σπυριδώνου κατοίκου Ἀργυροτόπου.

Βόρεια: Δημόσια Δασικὴ ἔκταση.

Νότια: Ἐλαιοπερίβολο Κων/νου Σπυριδώνου, κατοίκου Ἀργυροτόπου.

Ἡ ἀπόφαση αὐτὴ νὰ δημοσιευθεῖ στὴν Ἐφημερίδα τῆς Κυβερνήσεως.

Ἡγουμενίτσα 13 Ἀπριλίου 1982

Ὁ Νομάρχης
Π. ΡΙΖΟΣ

Τοπογραφικό διάγραμμα

[illegible]

32 μ.

90 μ.

32 μ.

[illegible]

ΠΕΤΡΟΣ ΡΙΖΟΣ

[illegible]

'Αριθ. 1030 (3)

Κήρυξη ώς άναδασωτέας εκτάσεως 3.900 στρεμμάτων στή θέση Μολιφάτι τής Κοινότητος Σμέρτου Φιλιατών τοϋ Νομοϋ Θεσπρωτίας.

Ο ΝΟΜΑΡΧΗΣ ΘΕΣΠΡΩΤΙΑΣ

Έχοντας υπόψη:

1. Τίς περί διοικητικής αποκεντρώσεως διατάξεις.

1α Τίς διατάξεις τοϋ άρθρου 117 παρ. 3 τοϋ Συντάγματος.

2. Τίς διατάξεις τοϋ Ν. 998/1979 «περί προστασίας τών δασών καί τών δασικών έν γένει εκτάσεων τής Χώρας» καί συγκεκριμένα: α) τοϋ άρθρου 41 παρ. 1, β) τοϋ άρθρου 38 παρ. 1.

3. Τίς διαταγές τοϋ Υπουργείου Γεωργίας: α) 160417/1180/8.7.80, β) 182447/3049/24.9.80.

4. Τήν 9.4.82 πρόταση τοϋ Διευθυντοϋ Δασών Νομοϋ Θεσπρωτίας περί κηρύξεως άναδασωτέας, τής άναφερομένης στό θέμα εκτάσεως, άποφασίζουμε:

Κηρύσσουμε άναδασωτέα, μέ σκοπό τήν έπαναδημιουργία διά φυσικής άναγεννήσεως τής δασικής βλαστήσεως πού καταστράφηκε μέ παράνομη έκχέρσωση κατά τόν μήνα Φεβρουάριο, τήν Δημόσια (έποικιστική Δασική έκταση έμβαδοϋ 3.900 στρεμμάτων πού βρίσκεται στή θέση Μολιφάτι τής Κοινότητος Σμέρτου καί προσδιορίζεται άπό τά στοιχεία (Α, Β, Γ, Δ,), όπως φαίνονται στό συνημμένο διάγραμμα, τό όποίο αποτελεί αναπόσπαστο μέρος τής άποφάσεως αυτής καί έχει όρια:

Ανατολικά: Μέ έποικιστική δασική έκταση.

Δυτικά: Μέ έποικιστική δασική έκταση.

Βόρεια: Μέ δασική έποικιστική έκταση καί έπαρχιακό δρόμο Σμέρτου — Φιλιατών.

Νότια: Μέ πεδινό χορτολίβαδο.

Η άπόφαση αυτή νά δημοσιευθεί στήν Εφημερίδα τής Κυβερνήσεως.

Ηγουμενίτσα, 12 Απριλίου 1982

Ο Νομάρχης
ΠΕΤΡΟΣ ΡΙΖΟΣ

Τοπογραφικό διάγραμμα δημοσίας (λιβαδιστικής) δασικής εκτάσεως, εμβαδού 3.900 στρεμμάτων στη θέση 'Ηλιοβάτη' κοινότητας Σμέρτου [illegible] κηρυσσομένη ως αναδασωτέα.

Κλίμακα 1:1000

Λήψη στοιχείων από φωτογραφία Νομάρχου Θεσπρωτίας

Β

Προς Σμέρτο ← Επαρχιακός δρόμος → Προς [illegible]

Απόσπασμα από το φ.χ. [illegible] Κλίμακα 1:50.000

18,00

75,00

Δ Γ Α Β

Όμοιας μορφής δασική έκταση 70,00

Δασική έκταση εμβαδού 3.900 στρεμμάτων κηρυσσομένη ως αναδασωτέα.

80,00 όμοιας μορφής έκταση

40,00

Πεδινό χορτολίβαδο

Προς [illegible]

Κάρου

→ Έκταση κηρυσσομένη ως αναδασωτέα.

Εθεωρήθη
Ηγουμενίτσα [illegible] Απρ. 1982
ο Νομάρχης
Πέτρος Ρίζος

Εθεωρήθη
Ηγουμενίτσα [illegible] Απρ. 1982
ο Δ/ντής Δασών
Δημ. Μπαλτογιάννης
Δασολόγος

Ηγουμενίτσα 1 Απρ. 1982
ο Συντάξας
Δημ. Βαΐτσης
Τεχνολόγος Δασοπονίας

'Αριθ. 803 (4)

Κήρυξη ὡς ἀναδασωτέας κοινοτικῆς δασικῆς ἐκτάσεως ἑκατὸ (100) τετραγωνικῶν μέτρων στὴ θέση «Καστανᾶ» τῆς Κοινότητας Σκλήθρου Ἀγιᾶς, Νομοῦ Λαρίσης.

Ο ΝΟΜΑΡΧΗΣ ΛΑΡΙΣΗΣ

Ἔχοντας ὑπόψη:

1. Τὶς διατάξεις τῆς παρ. 3 τοῦ ἄρθρου 117 τοῦ Συντάγματος τοῦ 1975.

2. Τὶς περὶ διοικητικῆς ἀποκεντρώσεως διατάξεις.

3. Τὶς διατάξεις τοῦ Ν. 998/79 «περὶ προστασίας τῶν δασῶν καὶ τῶν δασικῶν ἐν γένει ἐκτάσεων τῆς Χώρας» καὶ συγκεκριμένα: α) Τοῦ ἄρθρου 41 παράγρ. 1 καὶ β) τοῦ ἄρθρου 38 παράγρ. 1.

4. Τὶς διαταγὲς τοῦ Ὑπουργείου Γεωργίας: α) ἀριθ. 160417/3049/24.9.80, β) ἀριθ. 182447/3049/24.9.80.

5. Τὴν ἀριθ. 3163 Π.ε./30.1.82 πρόταση τοῦ Δασαρχείου Ἀγιᾶς περὶ κηρύξεως ὡς ἀναδασωτέας τῆς ἀναφερομένης στὸ θέμα ἐκτάσεως.

6. Τὸ ἀριθ. 1013/15.3.82 ἔγγραφο τοῦ Ἐθνικοῦ Τυπογραφείου, ἀποφασίζουμε:

Κηρύσσουμε ὡς ἀναδασωτέα, μὲ σκοπὸ τὴ διατήρηση τοῦ χαρακτήρα τῆς δασικῆς ἐκτάσεως ποὺ παράνομα ἐκχερσώθηκε, κοινοτικὴ δασικὴ ἔκταση ἑκατὸ (100) τετρ. μέτρων, ποὺ βρίσκεται στὴ θέση «Καστανᾶ» περιφέρειας τῆς Κοινότητας Σκλήθρου Ἀγιᾶς Νομοῦ Λαρίσης καὶ προσδιορίζεται ἀπὸ τὰ στοιχεῖα ΑΒΓΔΕ, ὅπως φαίνονται στὸ συνημμένο διάγραμμα, τὸ ὁποῖο ἀποτελεῖ ἀναπόσπαστο μέρος τῆς ἀποφάσεως αὐτῆς καὶ ἔχει ὅρια:

Ἀνατολικά: Μὲ κοινοτικὴ δασικὴ ἔκταση.

Δυτικά: Μὲ ἀμπέλι Κων/νου Βαγενᾶ.

Βόρεια: Μὲ δρόμο.

Νότια: Μὲ κοινοτικὴ ἔκταση.

Ἡ βλάστηση θὰ ἀποκατασταθεῖ μὲ φυσικὴ ἀναγέννηση (παρ. 1 ἄρθρ. 38 Ν. 998/79).

Ἡ ἀπόφαση αὐτὴ νὰ δημοσιευθεῖ στὴν Ἐφημερίδα τῆς Κυβερνήσεως.

Λάρισα, 15 Ἀπριλίου 1982


Ὁ Νομάρχης
ΑΠΟΣΤ. ΒΛΑΣΙΑΔΗΣ

ΤΟΠΟΓΡΑΦΙΚΟ ΔΙΑΓΡΑΜΜΑ

Παράνομα καταληφθείσης και εκχερσωθείσης κοινοτικής δασικής εκτάσεως στη θέση «Καστανιά» περιφερείας της Κοινότητος Σκληθρού επαρχίας Αγιάς.-

Εμβαδόν = 100 τετρ. μέτρα


ΚΛΙΜΑΞ 1:200

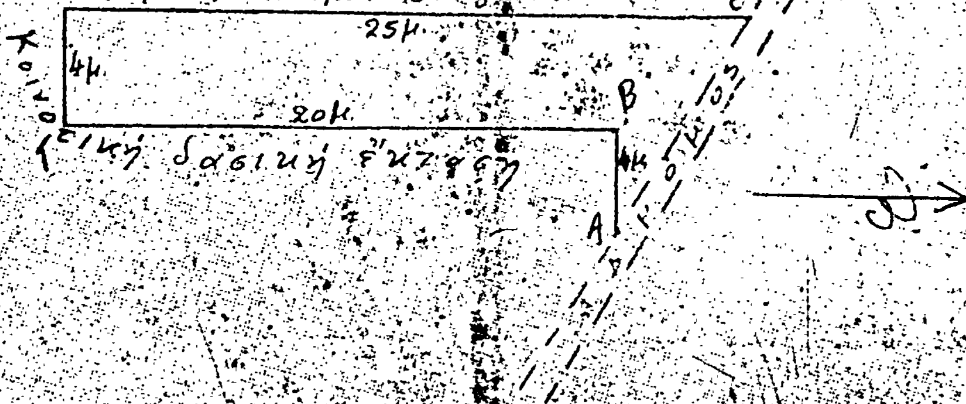

Έλαφος 29 Ιαν. 1982
Ο συντάξας

Λεων. Γιαννιάς
Τεχνολ. Δασοπόνος

Ανήκει στη 808/152/82 απόφαση του κ. Νομάρχη Λαρίσης

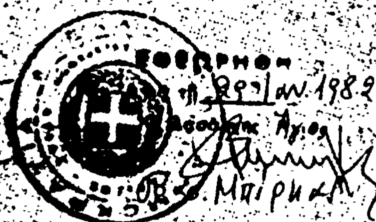

Ἀριθ. Δ.221 (5)

Κήρυξη ὡς ἀναδασωτέας ἐκτάσεως 0.280 στρεμμάτων, στὴ θέση Κολιὸς τοῦ Δήμου Σκιάθου τοῦ Νομοῦ Μαγνησίας.

Ο ΝΟΜΑΡΧΗΣ ΜΑΓΝΗΣΙΑΣ

Ἔχοντας ὑπόψη:

1. Τὶς περὶ διοικητικῆς ἀποκεντρώσεως διατάξεις.

2. Τὶς διατάξεις τοῦ Ν. 998/79 «περὶ προστασίας τῶν δασῶν καὶ τῶν δασικῶν ἐν γένει ἐκτάσεων τῆς Χώρας» καὶ συγκεκριμένα: α) Τοῦ ἄρθρου 41 παρ. 1, β) τοῦ ἄρθρου 38 παρ. 1, γ) τοῦ ἄρθρου 117 παρ. 3 τοῦ Συντάγματος.

3. Τὶς διαταγὲς τοῦ Ὑπουργείου Γεωργίας: α) 160417/1180/8.7.80, β) 182447/3049/24.9.80.

4. Τὴν 103/25.1.82 πρόταση τοῦ Δασαρχείου Σκοπέλου περὶ κηρύξεως ἀναδασωτέας, τῆς ἀναφερομένης στὸ θέμα ἐκτάσεως.

5. Τὴ 220/13.1.81 ἀπόφαση Νομάρχου, μὲ τὴν ὁποία μᾶς ἀνέθεσε τὴν ἐξουσία νὰ ὑπογράφουμε τὶς ἀποφάσεις κηρύξεως τῶν ἐκτάσεων ὡς ἀναδασωτέων, ἀποφασίζουμε:

Κηρύσσουμε ἀναδασωτέα, μὲ σκοπὸ τὴ διατήρηση τοῦ χαρακτήρα της ὡς δασικῆς ἐκτάσεως καὶ τὴν ἀποκατάσταση τῆς βλαστήσεως μὲ φυσικὴ ἀναγέννηση τὴ δημόσια ἔκταση διακοσίων ὀγδόντα τετραγ. μέτρων (0.280) στρεμμάτων ποὺ βρίσκεται στὴ θέση Κολιὸς τοῦ Δήμου Σκιάθου καὶ προσδιορίζεται ἀπὸ τὰ στοιχεῖα Α, Β, Γ, Δ, Ε, Ζ, Α ὅπως φαίνονται στὸ συνημμένο διάγραμμα, τὸ ὁποῖο ἀποτελεῖ ἀναπόσπαστο μέρος τῆς ἀποφάσεως αὐτῆς καὶ ἔχει ὅρια:

Ἀνατολικά: Μὲ δημόσια δασικὴ ἔκταση.

Δυτικά: Μὲ δημόσια δασικὴ ἔκταση.

Βόρεια: Μὲ ἐλαιώνα καὶ ἀγρὸ Ἀποστ. Μέκρα.

Νότια: Μὲ δημόσια δασικὴ ἔκταση.


Ἡ ἀπόφαση αὐτὴ νὰ δημοσιευθεῖ στὴν Ἐφημερίδα τῆς Κυβερνήσεως.

Βόλος, 9 Ἀπριλίου 1982

Μὲ ἐντολὴ Νομάρχη
Ὁ Δ/ντὴς Δασῶν
Γ. ΤΖΙΟΥΜΑΚΗΣ

ΠΡΟΧΕΙΡΟ

[illegible] Σκιάθου.

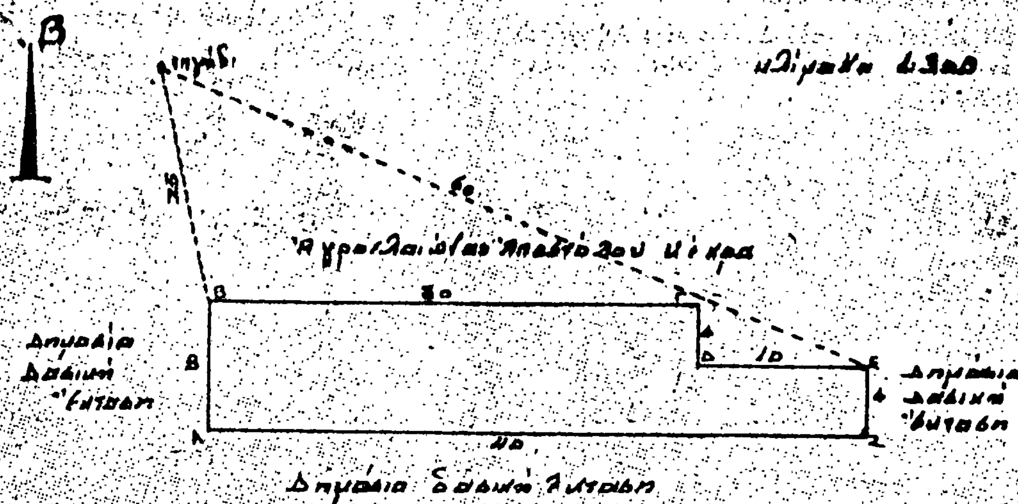


Εθεωρήθη 9-2-1982

Σκιάθος 8-1-1982

Ο Συντάξας

Χρήστος Βλαχάβας Δασολόγος

ΣΤΑΜΑΤΙΟΣ ΥΠΕΡΔΑΝΗΣ Τεχνολόγος Δασοπονίας

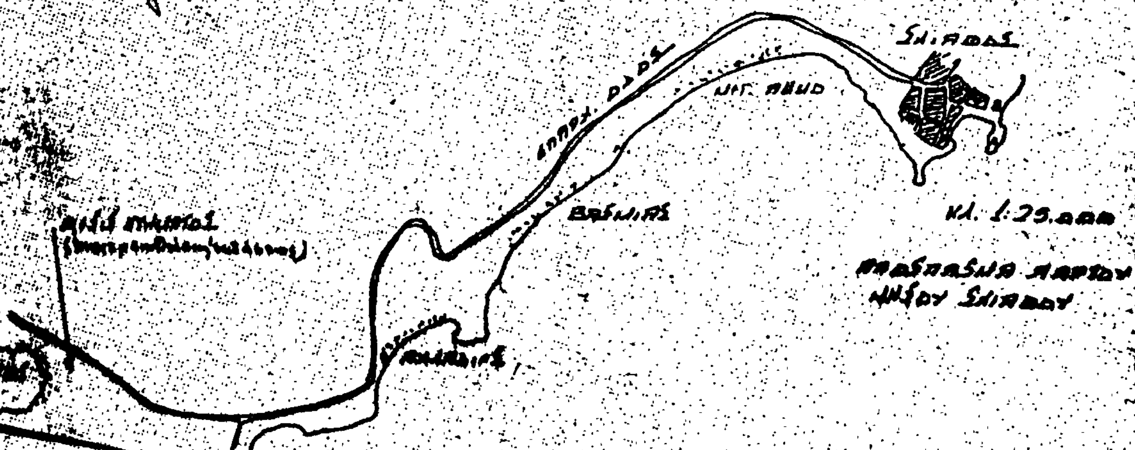

Ἀριθ. 2224 (6)

Κήρυξη ὡς ἀναδασωτέας ἐκτάσεως 1,330 στρεμμάτων, στὴ θέση «Κάμπος» τῆς Κοινότητας Λεπτοκαρυᾶς τοῦ Νομοῦ Πιερίας.

Ο ΝΟΜΑΡΧΗΣ ΠΙΕΡΙΑΣ

Ἔχοντας ὑπόψη:

1. Τὶς περὶ διοικητικῆς ἀποκεντρώσεως διατάξεις.

2. Τὶς διατάξεις τοῦ Ν. 998/79 «περὶ προστασίας τῶν δασῶν καὶ τῶν δασικῶν ἐν γένει ἐκτάσεων τῆς Χώρας» καὶ συγκεκριμένα: α) Τοῦ ἄρθρου 41 παρ. 1, β) τοῦ ἄρθρου 38 παρ. 1.

3. Τὶς διαταγὲς τοῦ Ὑπουργείου Γεωργίας: α) 160417/1180/8.7.80, β) 182447/3049/24.9.80, γ) 204809/761/24.2.78, δ) 159140/1077/12.3.80.

4. Τὴ 254/22.3.81 πρόταση τοῦ Δασονομείου Λιτοχώρου περὶ κηρύξεως ἀναδασωτέας, τῆς ἀναφερομένης στὸ θέμα ἐκτάσεως, ἀποφασίζουμε:

Κηρύσσουμε ἀναδασωτέα, μὲ σκοπὸ τὴ διατήρηση τοῦ χαρακτήρα τῆς δασικῆς ἐκτάσεως ποὺ ἐκχερσώθηκε παράνομα τὴ δημόσια δασικὴ ἔκταση ἑνὸς στρέμματος καὶ τριακοσίων τριάντα χιλιοστῶν (1,330) στρέμματος ποὺ βρίσκεται στὴ θέση «Κάμπος» τῆς Κοινότητος Λεπτοκαρυᾶς καὶ προσδιορίζεται ἀπὸ τὰ στοιχεῖα Α Β Γ Δ Ε Ζ Α ὅπως φαίνονται στὸ συνημμένο διάγραμμα, τὸ ὁποῖο ἀποτελεῖ ἀναπόσπαστο μέρος τῆς ἀποφάσεως αὐτῆς καὶ ἔχει ὅρια:

Ἀνατολικά: Μὲ δημόσια δασικὴ ἔκταση καὶ ἀγρὸ ποὺ κατέχει ὁ Ἰωάννης Κεχαγιᾶς.

Δυτικά: Μὲ ἀγροτικὸ δρόμο.


Βόρεια: Μὲ δημόσια δασικὴ ἔκταση.

Νότια: Μὲ παλαιὸ ἀγρὸ ποὺ κατέχει ὁ Δημήτριος Γ. Γιαννίκης.

Ἡ ἀπόφαση αὐτὴ νὰ δημοσιευθεῖ στὴν Ἐφημερίδα τῆς Κυβερνήσεως.

Κατερίνη, 6 Ἀπριλίου 1982

Ἡ Νομάρχης
ΜΑΡΙΑ ΑΡΣΕΝΗ

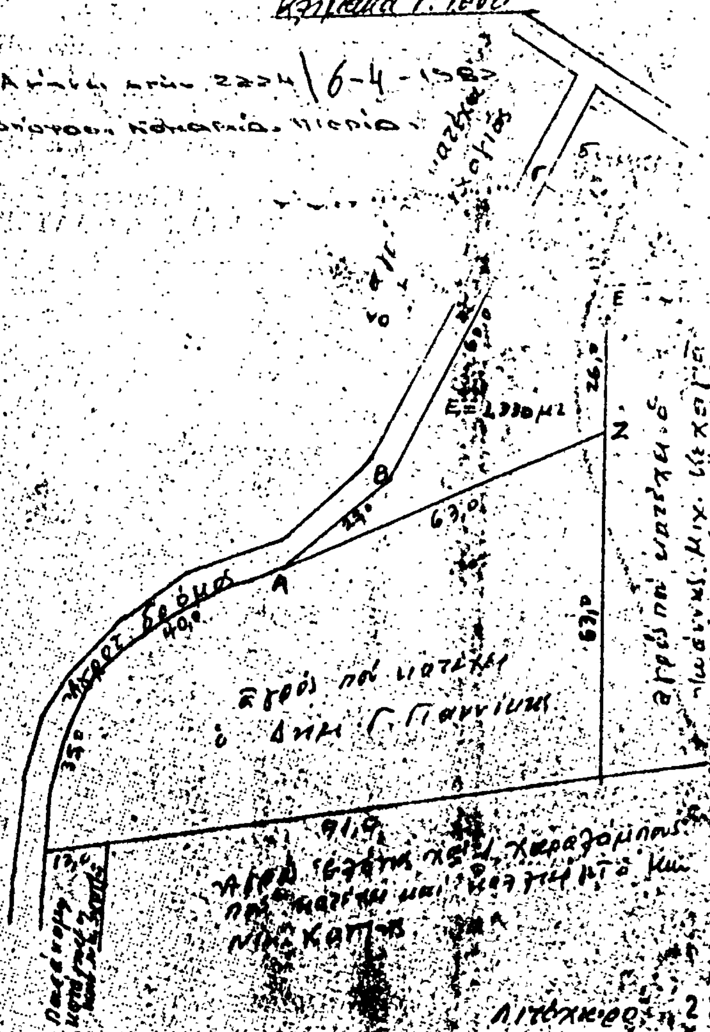

Λιτόχωρο 22 ΜΑΡ. 1982
Ο συντάξας

ΔΙΕΥΘΥΝΣΙΣ ΔΑΣΩΝ ΠΙΕΡΙΑΣ

Κων/νος Αχιλ. Κασόγλου
Τεχνολόγος Δασοπονίας

Χρηστάκης
Δασολόγος 2ου βαθμού

ΜΑΡΙΑ ΑΡΣΕΝΗ



'Αριθ. 1971/π.ε. (7)

Κήρυξη ὡς ἀναδασωτέας ἐκτάσεως 660 στρεμμάτων στὴ θέση «Παναγία» τῆς Κοινότητας Κροκυλείου τοῦ Νομοῦ Φωκίδος.

Ο ΝΟΜΑΡΧΗΣ ΦΩΚΙΔΟΣ

Ἔχοντας ὑπόψη:

1. Τὶς διατάξεις τῆς παρ. 3 τοῦ ἄρθρου 117 τοῦ Συντάγματος.

2. Τὶς περὶ διοικητικῆς ἀποκεντρώσεως διατάξεις.

3. Τὶς διατάξεις τοῦ Ν. 998/1979 «περὶ προστασίας τῶν δασῶν καὶ τῶν δασικῶν ἐν γένει ἐκτάσεων τῆς Χώρας» καὶ συγκεκριμένα: α) Τοῦ ἄρθρου 41 παρ. 1, β) τοῦ ἄρθρου 38 παρ. 1.

4. Τὴ μὲ ἀριθ. 160417/1180/8 Ἰουλίου 1980 διαταγὴ τοῦ Ὑπουργείου Γεωργίας.

5. Τὴ μὲ ἀριθ. 3692/8.12.1981 πρόταση τοῦ Δασαρχείου Λιδορικίου «περὶ κηρύξεως ἀναδασωτέας τῆς ἀναφερομένης στὸ θέμα ἐκτάσεως», ἀποφασίζουμε:

Κηρύσσουμε ἀναδασωτέα, μὲ σκοπὸ τὴ διατήρηση τοῦ χαρακτήρα τοῦ δάσους καὶ τῆς δασικῆς ἐκτάσεως, τὴ δημόσια ἔκταση ἑξακοσίων ἑξήντα (660) στρεμμάτων ποὺ βρίσκεται στὴ θέση «Παναγία» τῆς Κοινότητας Κροκυλείου τοῦ Νομοῦ Φωκίδος καὶ προσδιορίζεται ἀπὸ τὰ στοιχεῖα Α, Β, Γ, Δ, Ε, Ζ, Η, Θ, Α, ὅπως φαίνεται στὸ συνοδευτικὸ διάγραμμα τὸ ὁποῖο ἀποτελεῖ ἀναπόσπαστο μέρος τῆς ἀποφάσεως αὐτῆς καὶ ἔχει ὅρια:

Ἀνατολικά: Μὲ δημόσια δασικὴ ἔκταση.

Δυτικά: Μὲ δημόσια δασικὴ ἔκταση.

Βόρεια: Μὲ δημόσιο δάσος ἐλάτης.

Νότια: Μὲ δημόσιο δρόμο Κροκυλείου—Πενταγιῶν.

Ἡ ἀπόφαση αὐτὴ νὰ δημοσιευθεῖ στὴν Ἐφημερίδα τῆς Κυβερνήσεως.

Ἄμφισσα, 8 Ἀπριλίου 1982


Ὁ Νομάρχης
ΝΩΝΤΑΣ ΜΠΛΑΤΣΗΣ

ΕΛΛΗΝΙΚΗ ΔΗΜΟΚΡΑΤΙΑ
ΝΟΜΑΡΧΙΑ ΦΩΚΙΔΟΣ
ΔΙΕΥΘΥΝΣΗ ΔΑΣΩΝ
ΔΑΣΑΡΧΕΙΟ ΛΙΔΟΡΙΚΙΟΥ


Ανήκει στην 1971/οί/8-4-82 απόφαση Νομάρχη Φωκίδας.

ΤΟΠΟΓΡΑΦΙΚΟ ΔΙΑΓΡΑΜΜΑ


Δασικής Εκτάσεως με στοιχεία Α.Β.Γ.Δ.Ε.Ζ.Η.Θ.Α που κάνκε στις 31 Ιουλίου 1981 στη θέση "Παναγιά" περιοχής κοινότητος Κροκυλείου Δωρίδος.
Έκταση = 660 στρ.
Κλίμακα 1:10.000

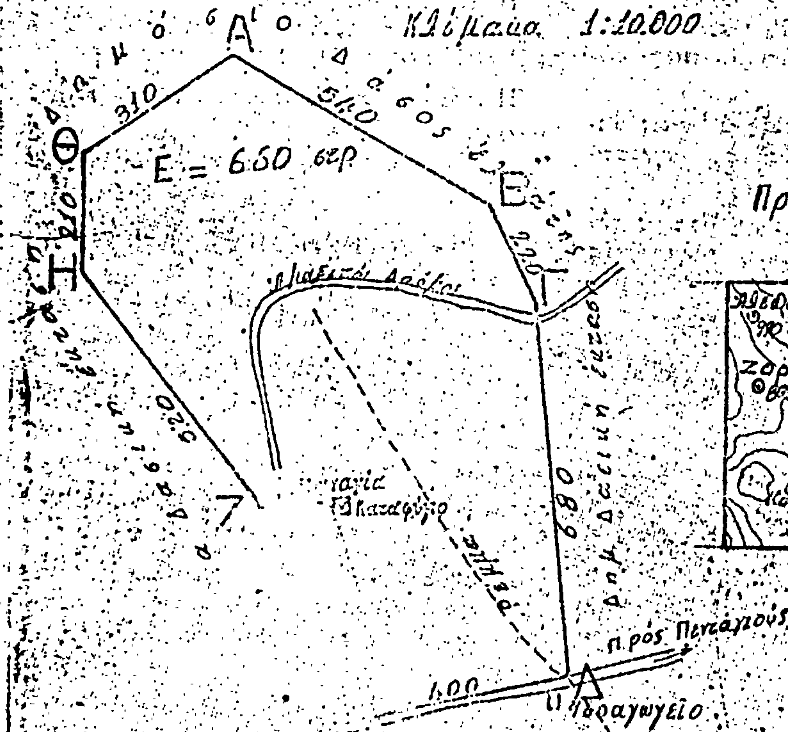

Προσανατολιστικός Χάρτης με κλίμακα 1:100.000

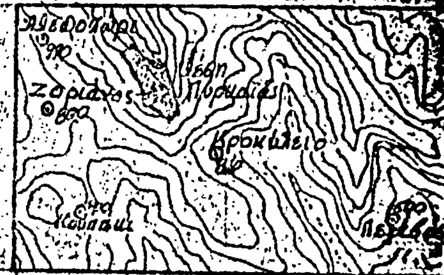

Ακριβές αντίγραφο
Ο Προϊστάμενος Γ.Δ.

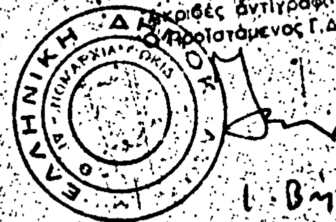

Ι. Βήχας

Λιδορίκι Νοέμβριος 1981
Ο Συντάξας
Ιωάννης Καλλιαντέρης
Δασολόγος

Θεωρήθηκε
Λιδορίκι ...
Ο Δασάρχης
Δημ. Παπαδόπουλος
Τεχν. Δασοπονίας

Θεωρήθηκε
Άμφισσα 8-4-1982
Ο Νομάρχης
Νικ. Μπλάτσης

Ἀριθ. 5341/418/Ρ—16 (8)

Ἀναγκαστικὴ ἀπαλλοτρίωση ἀκινήτων γιὰ τὴν κατασκευὴ τῆς παραλλαγῆς Ἄνω Διακοπτοῦ τῆς ὁδοῦ Καλαβρύτων—Μ. Σπηλαίου — Παραλίας ἀπὸ διατομῆς Τ—46 μέχρι Α—57 μελέτης Α. Στάμου Ν. Ἀχαΐας.

Ο ΝΟΜΑΡΧΗΣ ΑΧΑΐΑΣ

Ἔχοντας ὑπόψη:

1. Τὶς διατάξεις τοῦ Ν. 3200/55 «περὶ Διοικητικῆς ἀποκεντρώσεως».

2. Τὶς διατάξεις τοῦ Ν. Δ/τος 797/71 «περὶ ἀναγκαστικῶν ἀπαλλοτριώσεων» σὲ συνδυασμὸ μὲ τὶς διατάξεις τοῦ Β. Δ/τος 139/71 «περὶ ἁρμοδιότητος τῶν Νομαρχῶν» κ.λπ.

3. Τὶς διατάξεις τοῦ ἄρθρου 23 τοῦ ἀπὸ 25 Νοεμβρίου 1929 Δ/τος «περὶ κωδικοποιήσεως τῶν περὶ κατασκευῆς καὶ συντηρήσεως ὁδῶν» κειμένων διατάξεων.

4. Τὶς διατάξεις τοῦ Π. Δ/τος 929/79 «περὶ ἐκτελέσεως τοῦ ἄρθρου 1 τοῦ Ν. 653/77 «περὶ ὑποχρεώσεως τῶν παροδίων ἐπὶ διανοίξεως κλπ. ὁδῶν».

5. Τὸ ὑπ' ἀριθ. Η638/5.2.82 ἔγγραφο τῆς Δ/νσεως Τεχνικῶν Ὑπηρεσιῶν Ν. Ἀχαΐας περὶ κηρύξεως ἀναγκαστικῆς ἀπαλλοτριώσεως τῆς ἐν θέματι ὁδοῦ.

6. Τὴν ὑπ' ἀριθ. Η 1149/17.3.82 ἀπόφασή μας μὲ τὴν ὁποία ὁρίζεται ὅτι τὸ πρὸς ἀπαλλοτρίωση τμῆμα τῆς ὁδοῦ Καλαβρύτων — Μ. Σπηλαίου — Παραλίας ἀπὸ διατομὴ Τ—46 μέχρι Α57 τῆς μελέτης Στάμου γιὰ τὴν κατασκευὴ τῆς παραλλαγῆς ἄνω Διακοπτοῦ ἀποτελεῖ διάνοιξη καὶ ἔχουν ἐφαρμογὴ οἱ διατάξεις τοῦ ἄρθρου 1 τοῦ Ν. 653/77.

7. Τὸ κτηματολογικὸ διάγραμμα καὶ πίνακα ἐντὸς τῶν ὁποίων φαίνονται τὰ πρὸς ἀπαλλοτρίωση τμήματα τῆς ὁδοῦ Καλαβρύτων — Μ. Σπηλαίου — Παραλίας, παραλλαγῆς Ἄνω Διακοπτοῦ τὰ ὁποῖα συνέταξε τὸ τεχνικὸ γραφεῖο μελετῶν Α. Στάμου καὶ θεώρησε τὴν 16.11.81 ὁ Δ/ντὴς Διευθύνσεως Τεχνικῶν Ὑπηρεσιῶν Ν. Ἀχαΐας Τηλ. Ὀρφανουδάκης, ἀποφασίζουμε:

Κηρύσσουμε ἀναγκαστικὴ ἀπαλλοτρίωση ἀκινήτων γιὰ τὴν κατασκευὴ τῆς παραλλαγῆς Ἄνω Διακοπτοῦ τῆς ὁδοῦ Καλαβρύτων — Μ. Σπηλαίου — Παραλίας ἀπὸ διατομὴ Τ—46 μέχρι Α—57 ὅπως αὐτὴ φαίνεται στὸ κτηματολογικὸ διάγραμμα καὶ πίνακα ποὺ συνέταξε τὸ τεχνικὸ γραφεῖο μελετῶν Α. Στάμου καὶ θεώρησε τὴν 16.11.81 ὁ Δ/ντὴς Διευθύνσεως Τεχνικῶν Ὑπηρεσιῶν Ν. Ἀχαΐας.

Ἡ ἀπαλλοτρίωση κηρύσσεται ὑπὲρ καὶ μὲ δαπάνες τοῦ Δημοσίου καὶ σὲ βάρος τῶν πιστώσεων τοῦ ἐνάριθμου ἔργου Δ.Ε. 807/1037.

Ἡ ἀπόφαση αὐτὴ νὰ δημοσιευθεῖ στὴν Ἐφημερίδα τῆς Κυβερνήσεως.

Πάτρα, 21 Ἰουνίου 1982

Ὁ Νομάρχης
ΕΥΡΥΠΙΔΗΣ ΚΑΦΑΝΤΑΡΗΣ

ΑΠΟ ΤΟ ΕΘΝΙΚΟ ΤΥΠΟΓΡΑΦΕΙΟ